


FLUCHT- UND RETTUNGSPLAN

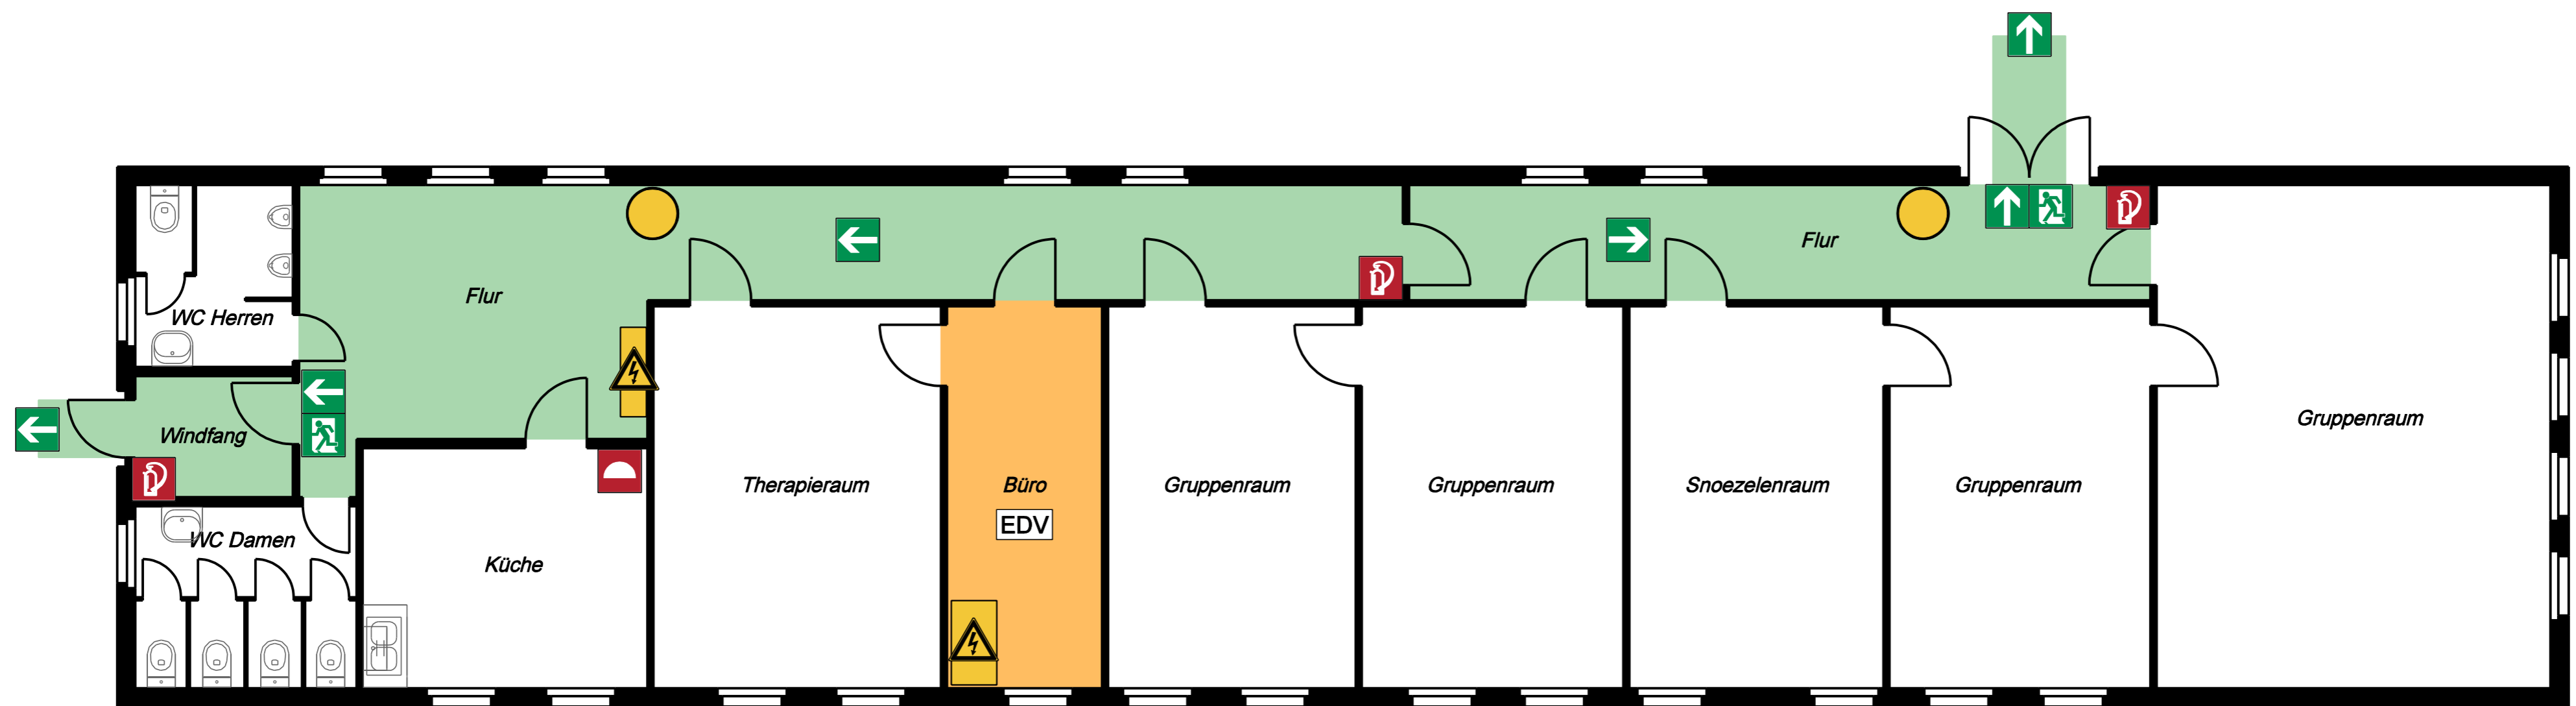










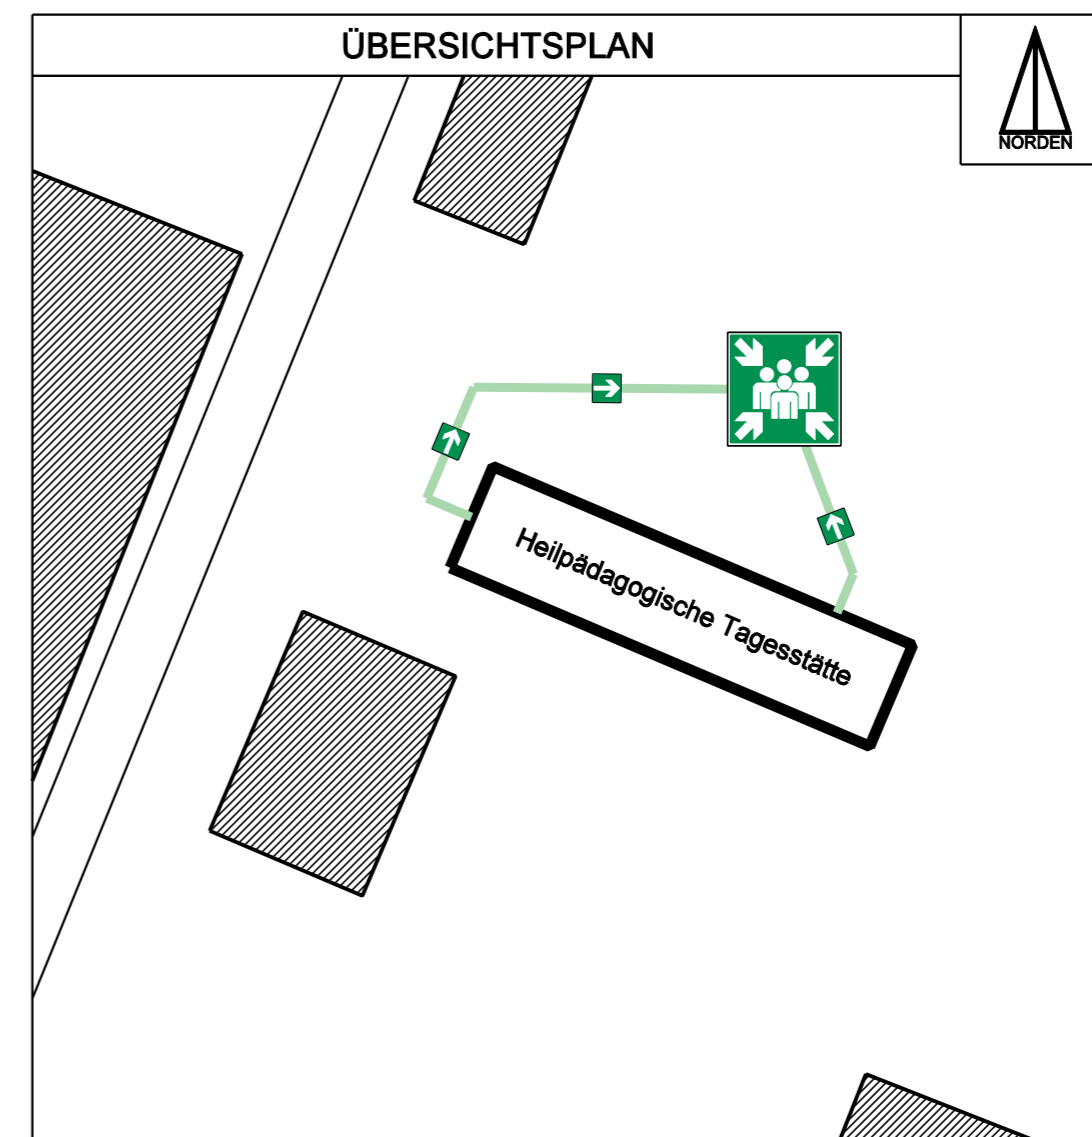


Verhalten bei Unfällen Ruhe bewahren

- 1. Unfall melden**  **Telefon:** ...112.....
 Wo geschah es?
 Was geschah?
 Wie viele Verletzte?
 Welche Arten von Verletzungen?
 Warten auf Rückfragen!
- 2. Erste Hilfe**  Absichern des Unfallorts
 Versorgung der Verletzten
 Anweisungen beachten
- 3. Weitere Maßnahmen** Rettungsdienste einweisen
 Schaulustige entfernen

Verhalten im Brandfall Ruhe bewahren

- 1. Brand melden**   Brandmelder betätigen oder
Telefon: ...112.....
 Wer meldet?
 Was ist passiert?
 Wie viele sind betroffen/verletzt?
 Wo ist etwas passiert?
 Warten auf Rückfragen!
- 2. In Sicherheit bringen**   Gefährdet Personen mitnehmen
 Türen Schließen
 Gekennzeichneten Rettungswegen folgen
 Aufzug nicht benutzen
 Anweisungen beachten
- 3. Löschversuch unternehmen**    Feuerlöscher, Wandhydrant/Löschschlauch, Mittel und Geräte zur Brandbekämpfung benutzen

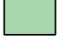

LEGENDE	
	Standort
	Feuerlöscher
	Mittel und Geräte zur Brandbekämpfung
	Elektronische Datenverarbeitung
	Sammelstelle
	Richtungsangabe
	Rettungsweg / Notausgang
	Warnung vor gefährlicher, elektrischer Spannung
	Raum mit erhöhter Gefährdung
	Treppenträume im Verlauf von Rettungswegen
	Rettungsweg

Objekt: **Martinshof Rothenburg Diakoniewerk**
 Heilpädagogische Tagesstätte Niesky
 Hausmannstrasse 16, 02806 Niesky
 Gebäude: **Hauptgebäude** Stockwerk: **Erdgeschoss**
 Stand: **Juli 2009** Plan-Nr.: **0-1**
 Planer/Zeichner: **Brandschutz Seidel**
 Landheimstraße 3
 02827 Gabelitz
Tel.: 03581 85 5003
Fax: 03581 85 5005
 www.brandschutz-seidel.de
 H. W. Seidel